


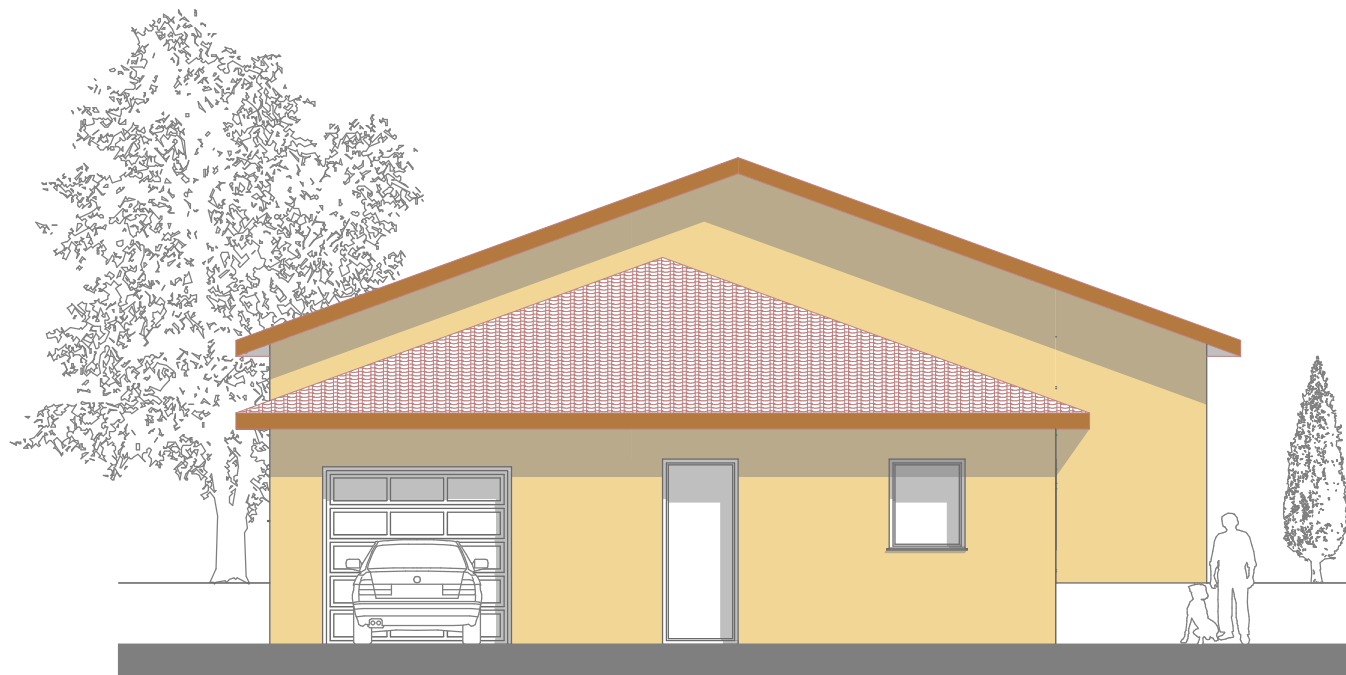

KADAŇ - LOKALITA STRÁŽIŠTĚ III., rodinný dům typ 2




Tabulka místností			
Č.	Název místnosti	Plocha (m ²)	Podlahová krytina
1.01	ZÁDVEŘÍ	7,22	ker. dlažba
1.02	ŠATNA	7,12	plovoucí lamely
1.03	CHODBA	9,68	ker. dlažba
1.04	WC + KOUPELNA	3,02	ker. dlažba
1.05	LOŽNICE	15,71	plovoucí lamely
1.06	CHODBA	5,33	ker. dlažba
1.07	KOUPELNA	7,02	ker. dlažba
1.08	POKOJ I.	14,90	plovoucí lamely
1.09	POKOJ II.	13,62	plovoucí lamely
1.10	OB. POKOJ + JÍDELNA	28,67	plovoucí lamely
1.11	KUCH. KOUT	9,18	ker. dlažba
1.12	GARÁŽ	17,83	betonová + nátěr
1.13	TECH. MÍSTNOST	4,41	betonová + nátěr
UŽITNÁ PLOCHA CELKEM:		143,71 m²	
ZASTAVĚNÁ PLOCHA:		171,60 m²	



S-02

POHLED ZÁPADNÍ


1:100

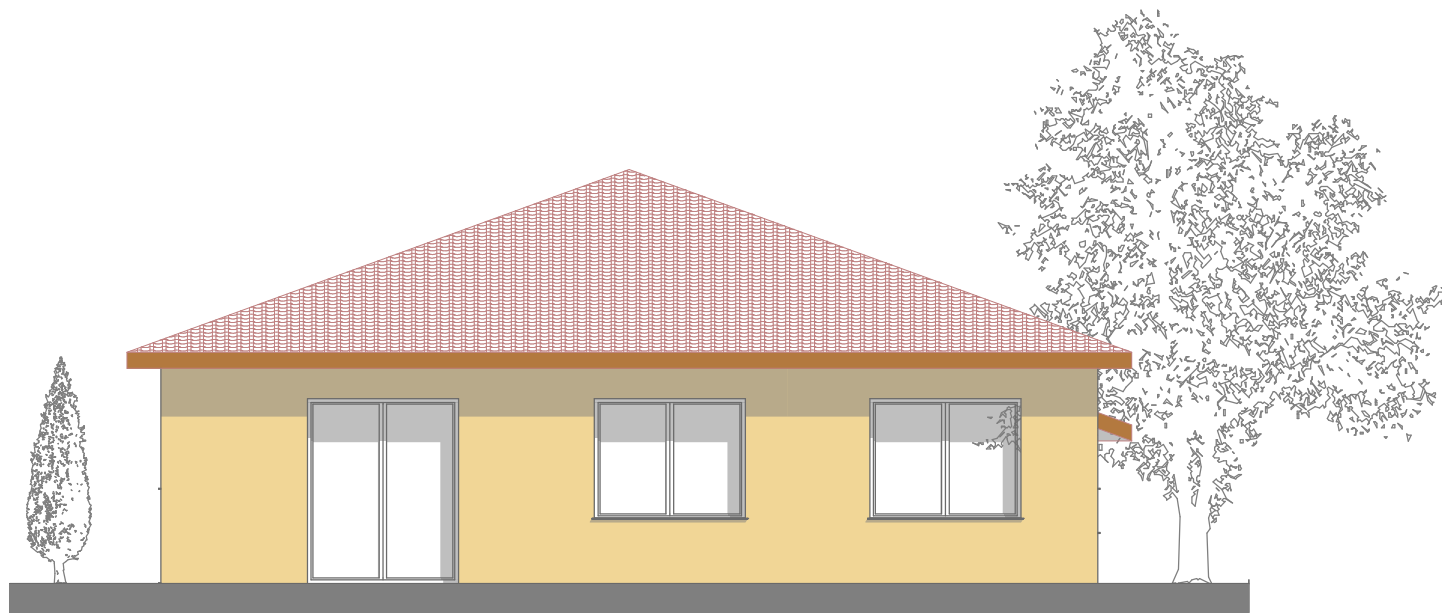

S-03

POHLED VÝCHODNÍ


1:100

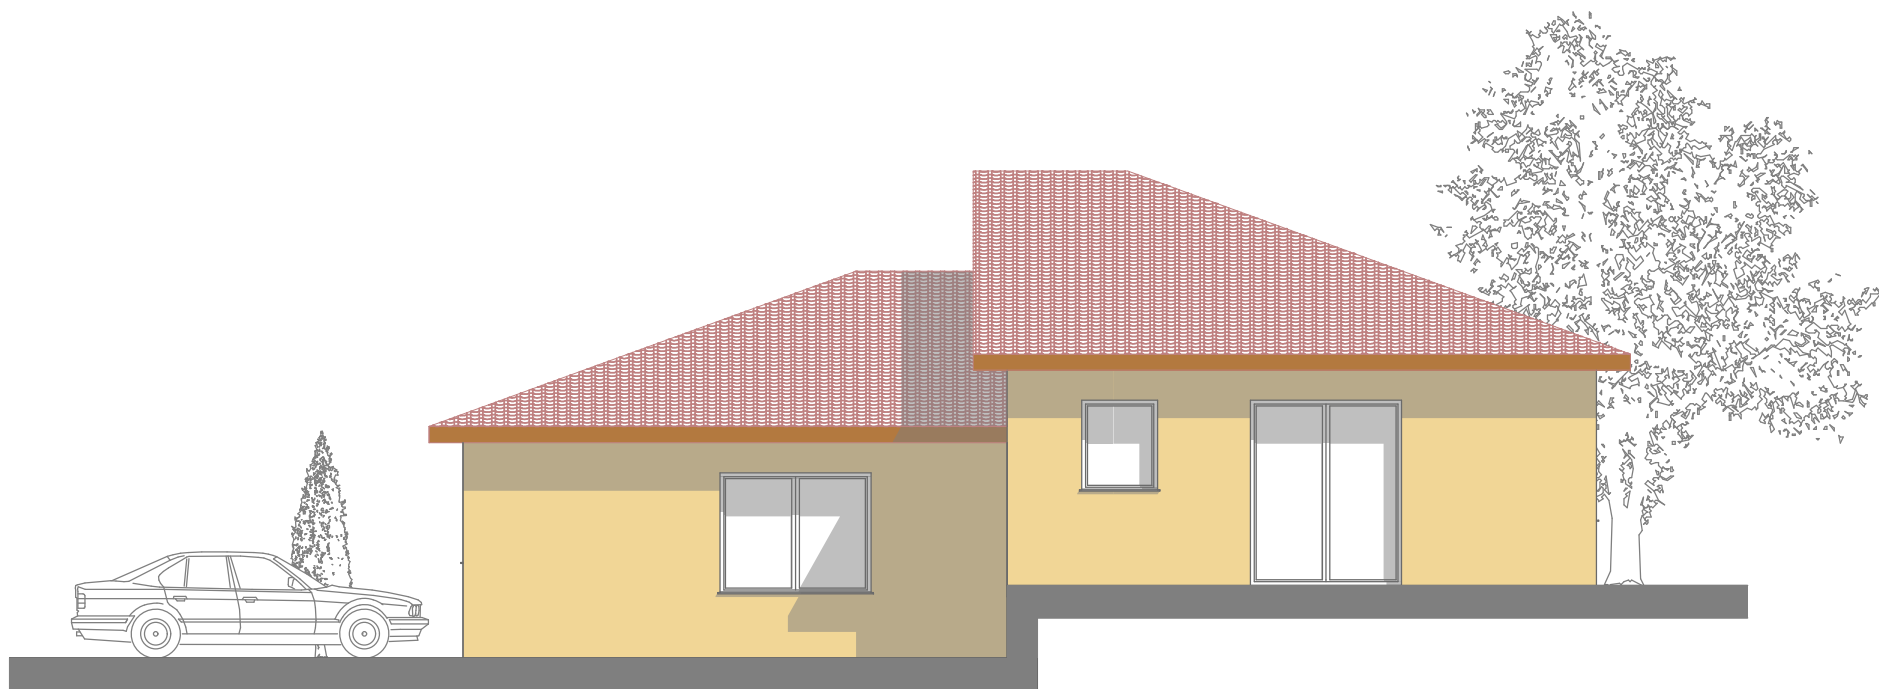

S-05

POHLED JIŽNÍ

1:100

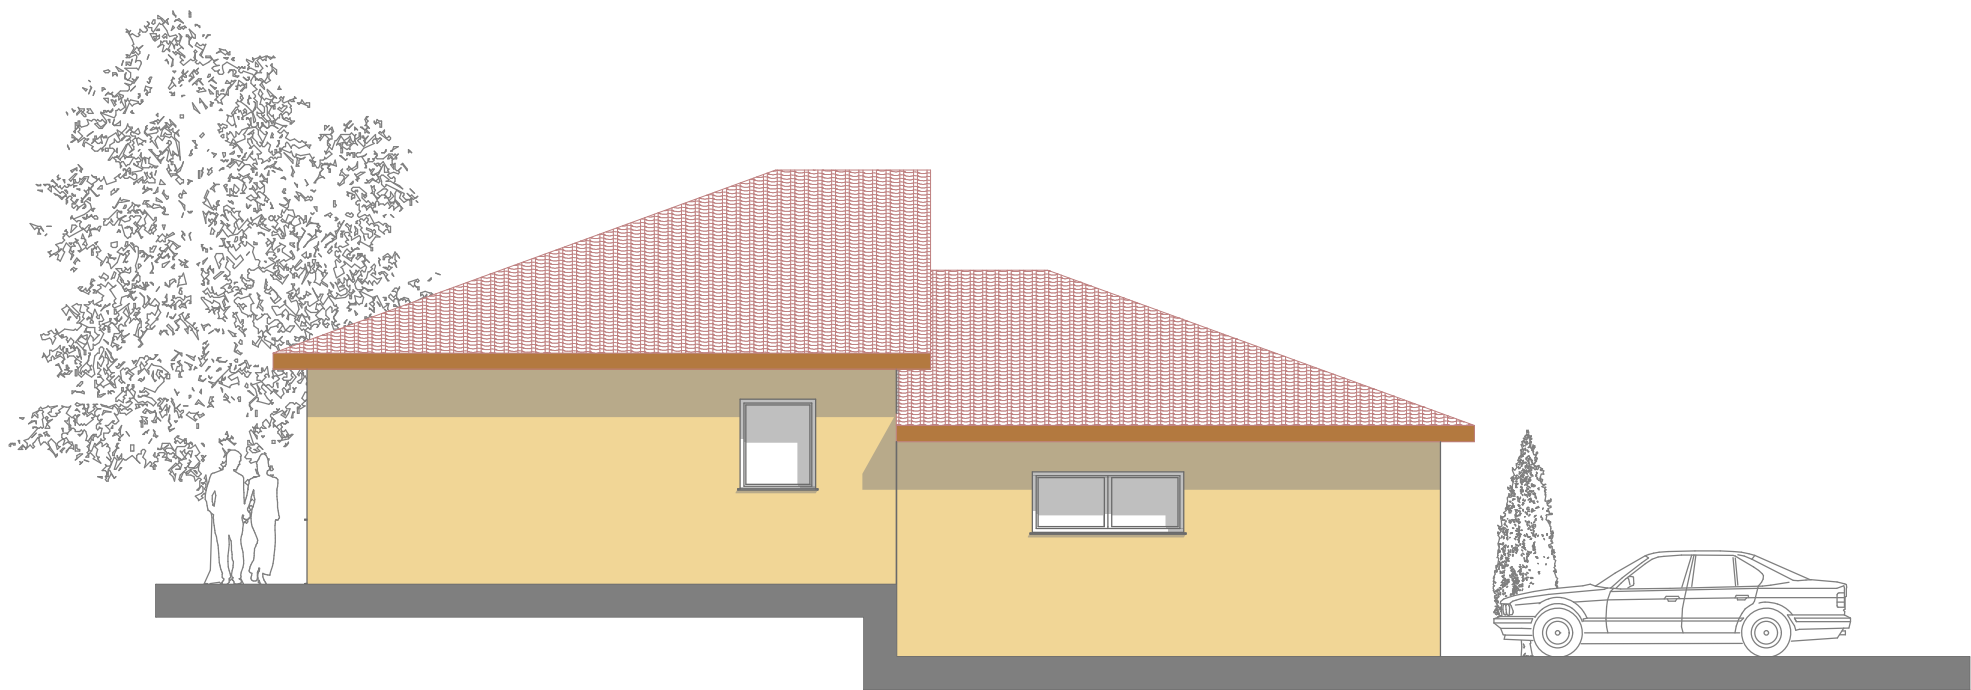

S-04

POHLED SEVERNÍ

1:100