



KADAŇ - LOKALITA STRÁŽIŠTĚ III., rodinný dům typ 1



Tabulka místností			
Č.	Název místnosti	Plocha (m ²)	Podlahová krytina
1.01	VSTUP	11,25	ker. dlažba
1.02	CHODBA	8,29	ker. dlažba
1.03	TECH. MÍSTNOST	8,72	ker. dlažba
1.04	LOŽNICE	16,56	plovoucí lamely
1.05	ŠATNA	4,77	plovoucí lamely
1.06	WC+KOUP.	3,24	ker. dlažba
1.07	CHODBA	7,56	ker. dlažba
1.08	KOUPELNA	6,05	ker. dlažba
1.09	POKOJ I.	14,28	plovoucí lamely
1.10	POKOJ II.	12,00	plovoucí lamely
1.11	OBYVACÍ ČÁST	30,19	plovoucí lamely
1.12	KUCHNĚSKÝ KOUT	10,23	ker. dlažba
1.13	GARÁŽ	17,60	betonová + nátěr
CELKOVÁ UŽITKOVÁ PLOCHA		150,74 m²	
CELKOVÁ ZASTAVĚNÁ PLOCHA		180,14 m²	



S-02

POHLED ZÁPADNÍ


1:100



S-03

POHLED VÝCHODNÍ


1:100

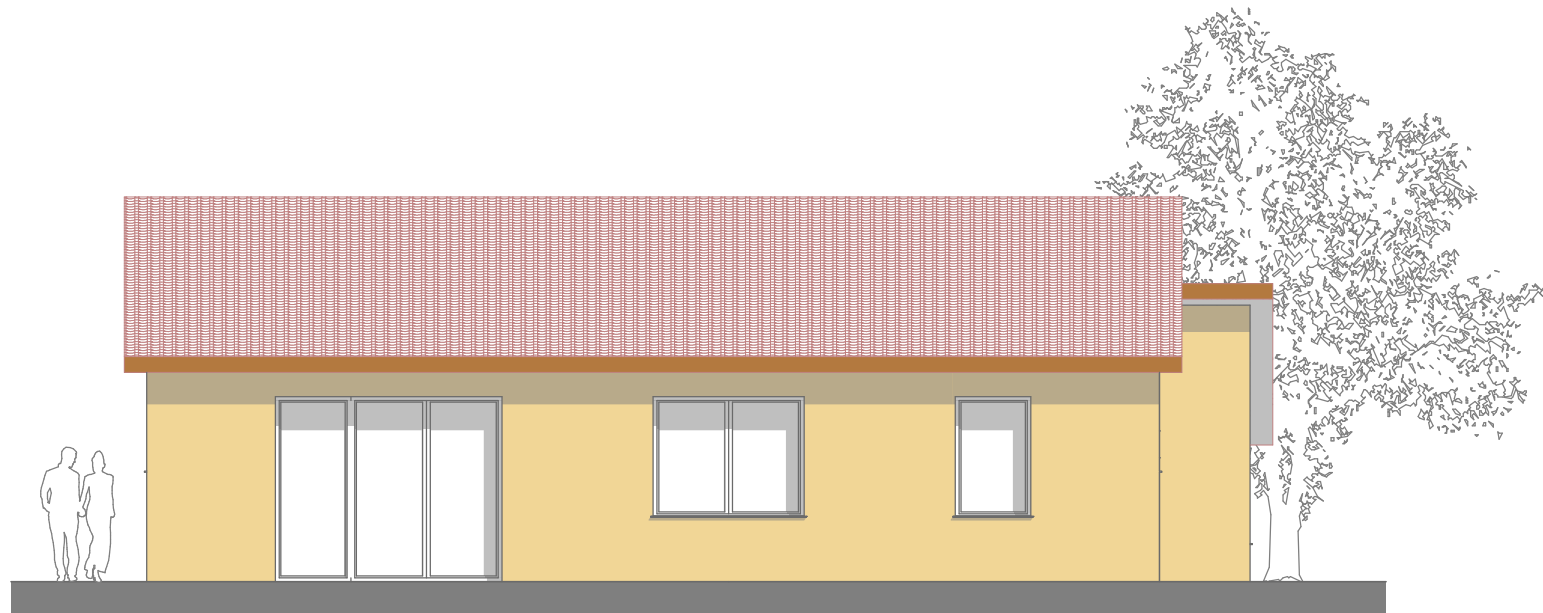

S-04

POHLED JIŽNÍ

1:100

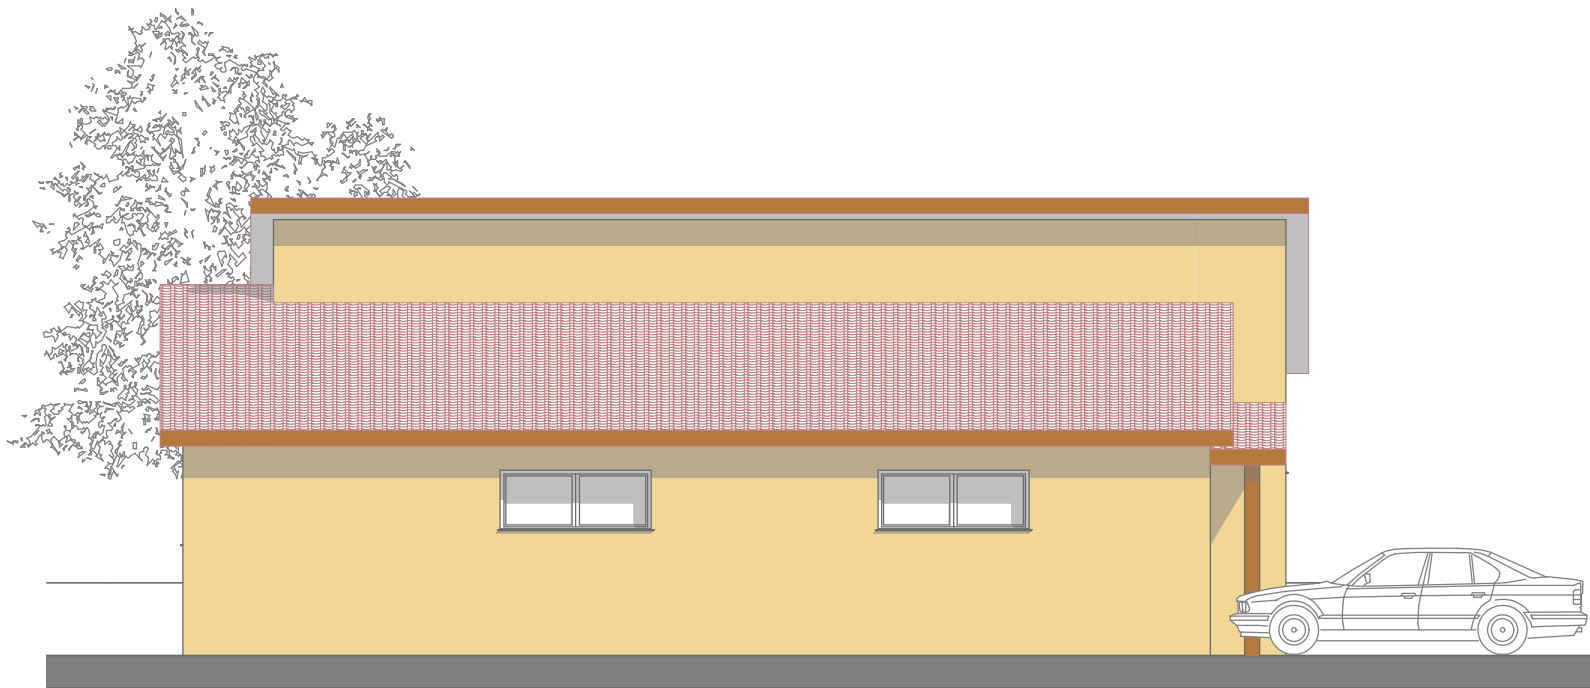

S-05

POHLED SEVERNÍ

1:100